


Einschichtiger Aufbau

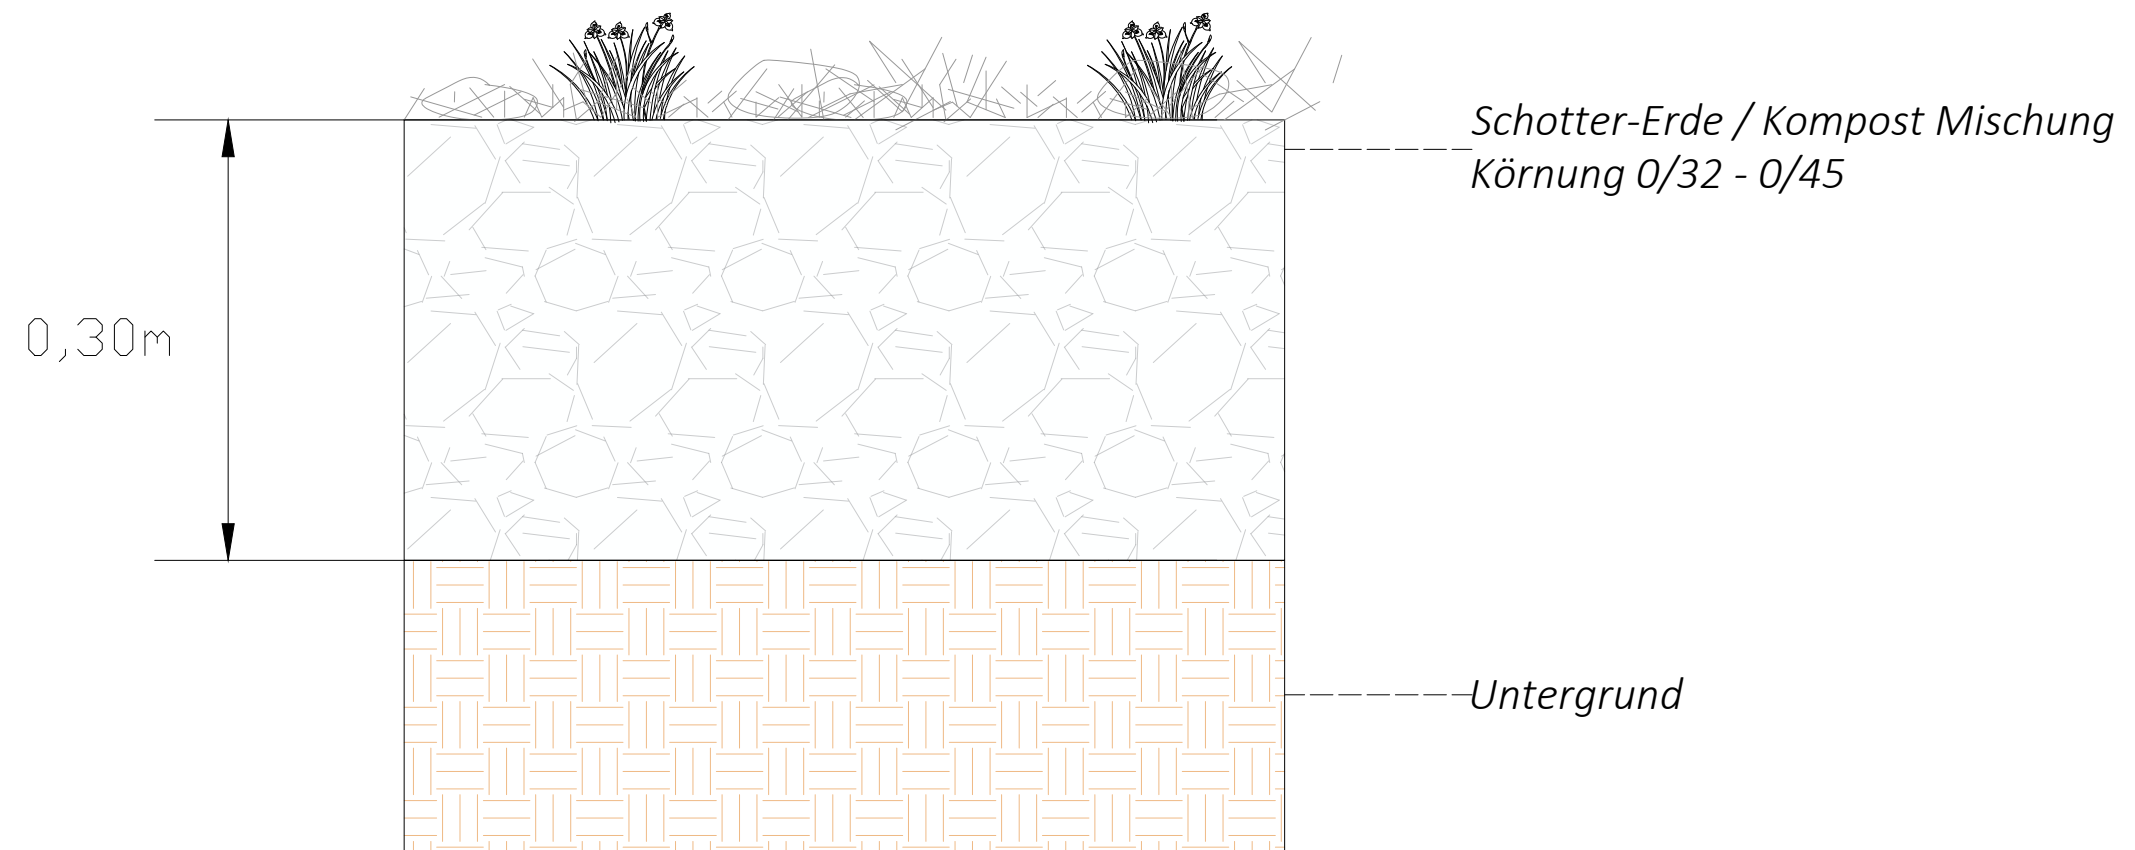

Projekt:
Priesendorf I
Planinhalt: Querschnitt Schotterrasen
Projektnummer: 144910