


20 40 60 80 m

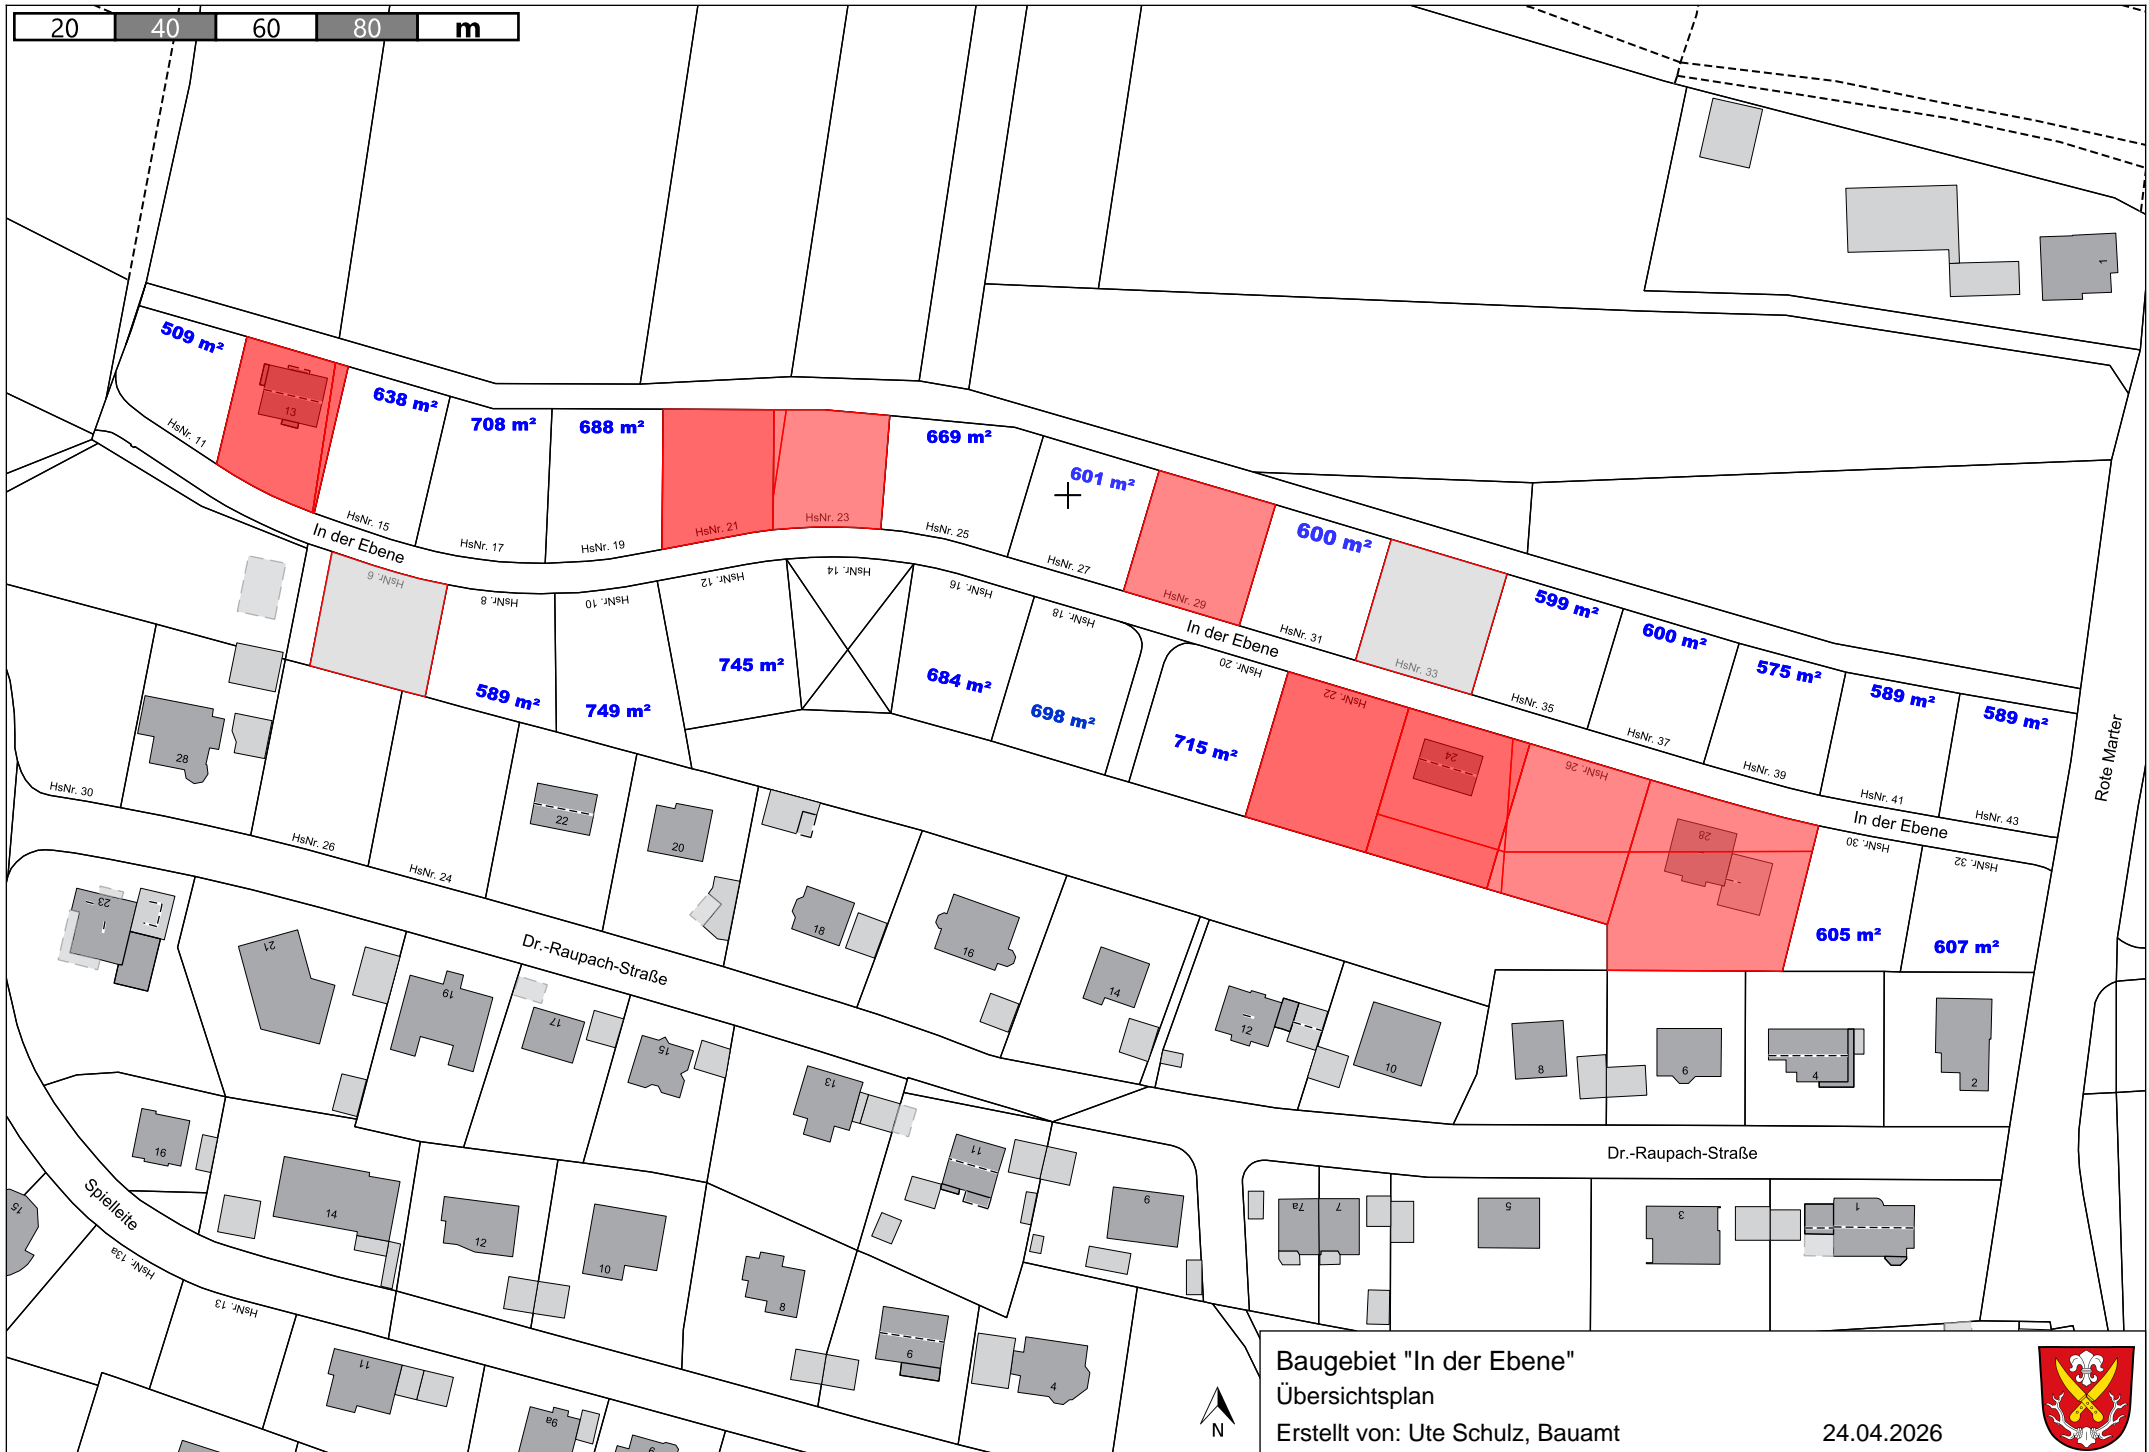

Baugebiet "In der Ebene"
Übersichtsplan
Erstellt von: Ute Schulz, Bauamt

24.04.2026

