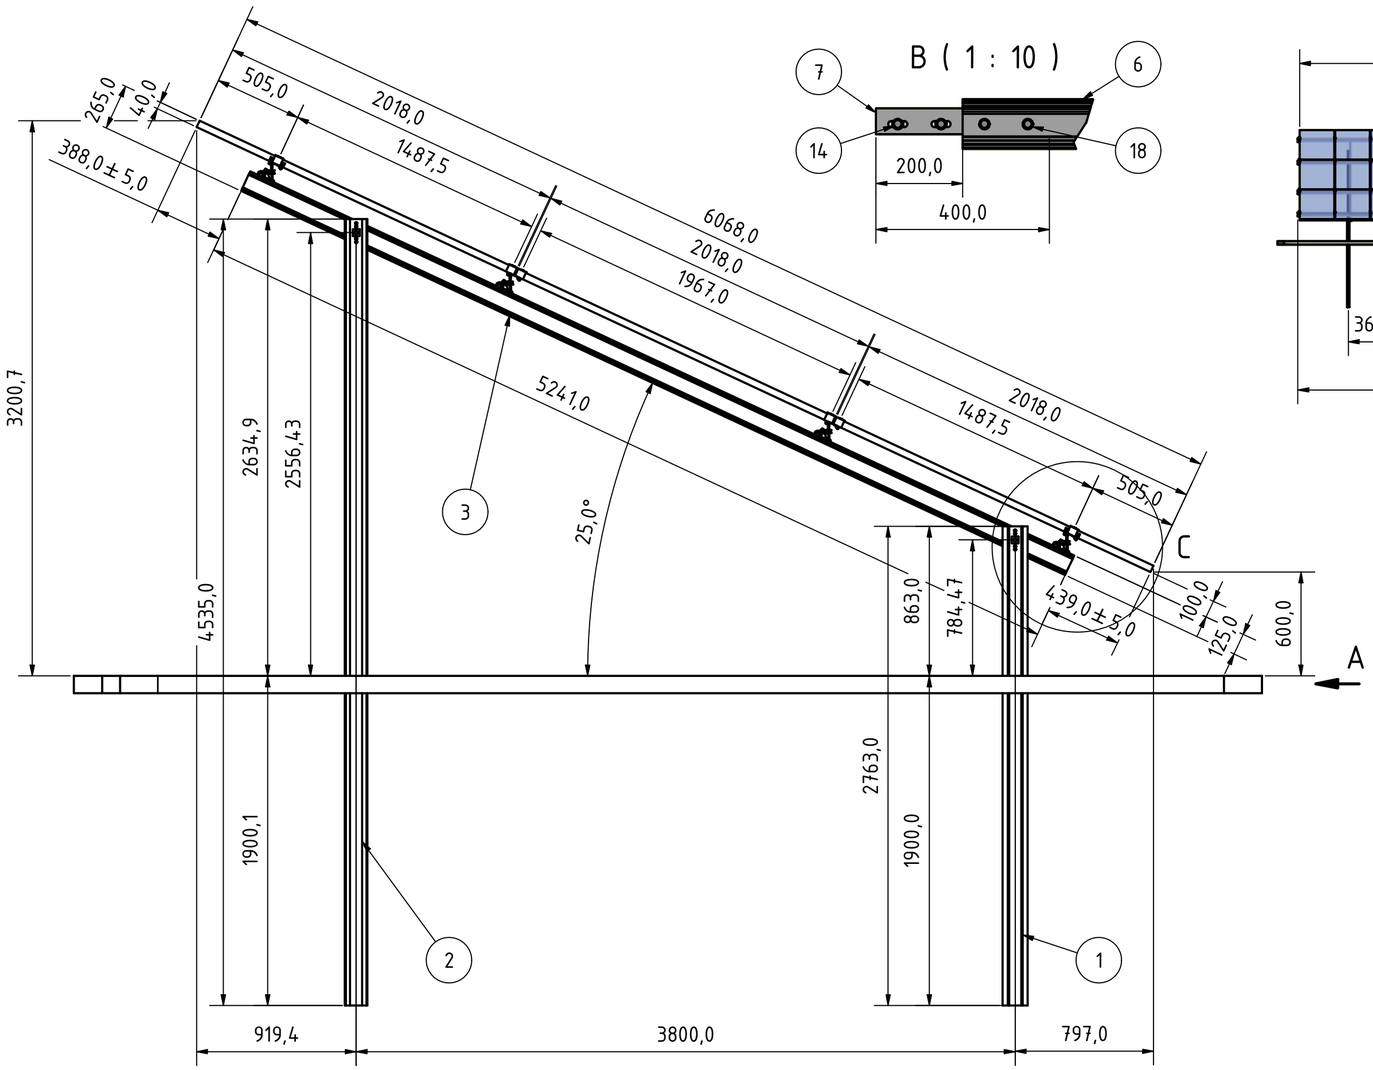

B (1 : 10)

A (1 : 125)

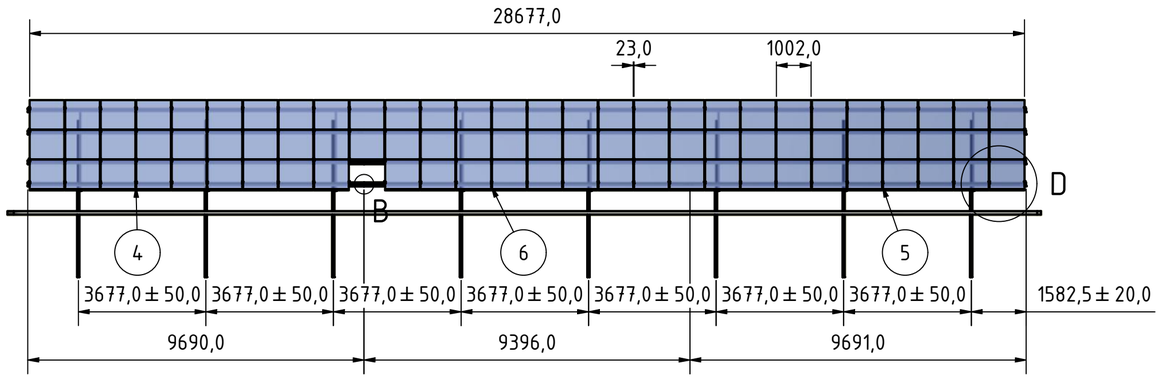

E (1 : 5)

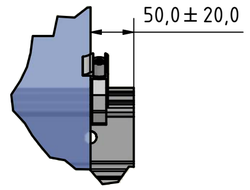

C (1 : 10)

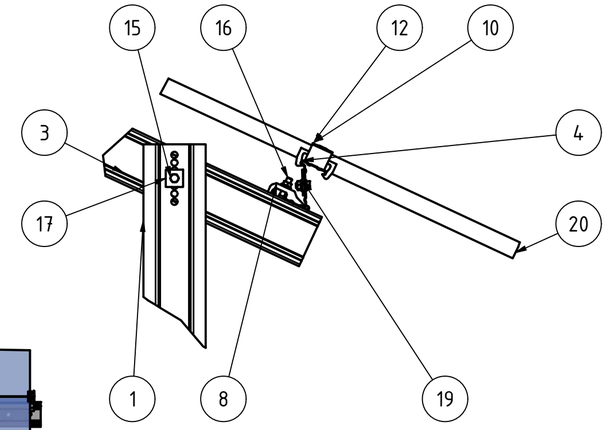

D (1 : 20)

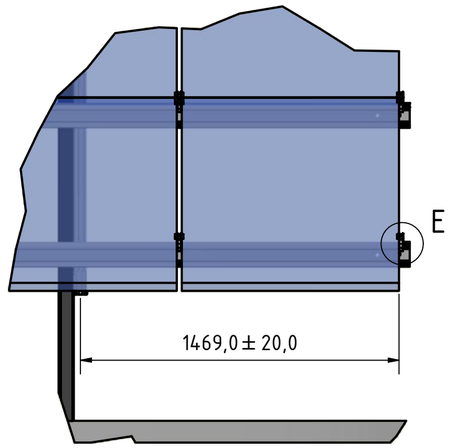

ISO-ANSICHT (1 : 200)

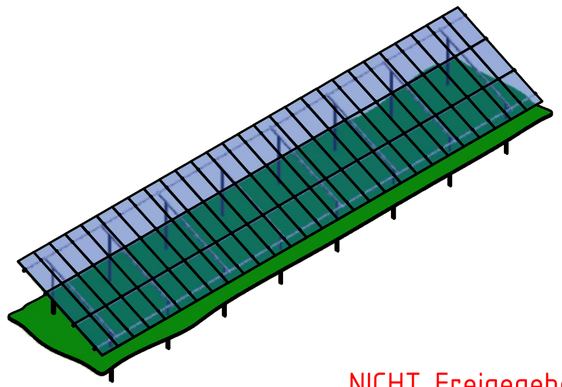

Stückliste

POS.	STCK.	ARTIKEL-NR.	INDEX	BENENNUNG	NORM / ABMESSUNG	WERKSTOFF	BEMERKUNGEN
1	8	82908-2763		Rammprofil 080	2763 lg.	S235 (1.0038)	
2	8	82913-4535		Rammprofil 130	4535 lg.	S355 (1.0570)	
3	8	82320-5241		Stahlbinder SB 125x62x2	5241 lg.	S500GD+Z600MAC	
4	4	82250-9690		Stahlpfette SPF 100x62x2	9690 lg.	S500GD+Z600MAC	
5	4	82250-9691		Stahlpfette SPF 100x62x2	9691 lg.	S500GD+Z600MAC	
6	4	82250-9396		Stahlpfette SPF 100x62x2	9396 lg.	S500GD+Z600MAC	
7	8	82240-400-01	b	Stahlpfettenverbinder SPFV 100	400 lg.	S355 (1.0570)	
8	32	41201-01	b	Stahlpfettenklemme - Klemme		EN AW 6063 T66	
9	32	41201-02	b	Stahlpfettenklemme - Platte		EN AW 6063 T66	
10	4	91301-41		Pfetten-Endklemme Solo 40-42			
11	4	91303-41		Pfetten-Endklemme Duo 40-42			
12	54	91304-00	e	Pfetten-Mittelklemme Solo Vario			
13	54	91305-00	e	Pfetten-Mittelklemme Duo Vario			
14	32	93112-25		Sechskantschraube	ISO 4017 - M12 x 25	A2-70	
15	16	93112-30		Sechskantschraube	ISO 4017 - M12 x 30	A2-70	
16	32	93112-60		Sechskantschraube	ISO 4017 - M12 x 60	A2-70	
17	32	93212-01		Vierkantscheibe	DIN 436 - M12	A2	
18	32	93213-00		Unterlegscheibe	DIN 125 - A 13	A2	
19	80	93306-12		Sechskantmutter mit Flansch	DIN 6923 - M12	A4	
20	84			Solarmodul	2018 x 1002 x 40	Solarmodul	

NICHT Freigegeben

SLRack
Schletter Ludwig

Material:
Maßstab: 1 : 25
Kunde:
Information:
Vorgangsnummer:
Information:

	Datum	Name
Gezeichnet	05.11.2019	BrenJo
Kontrolliert		
Freigegeben		

Bezeichnung/Kommentar/Projekt:
Freifläche 3V - Mustertisch

Freifläche 3V

Toleranzangaben: DIN ISO 2768-mk
Projektionsmethode:
SL Rack GmbH
Artikelnummer:
Freifläche 3V - Mustertisch
1
A2

Status | Änderungen | Datum | Name

Alle Rechte vorbehalten. Vervielfältigungen jeder Art nur unter ausdrücklicher, schriftlicher Zustimmung der Fa. SL Rack GmbH